




# Монтаж фундамента - винтовые сваи (Вариант 2) ББ

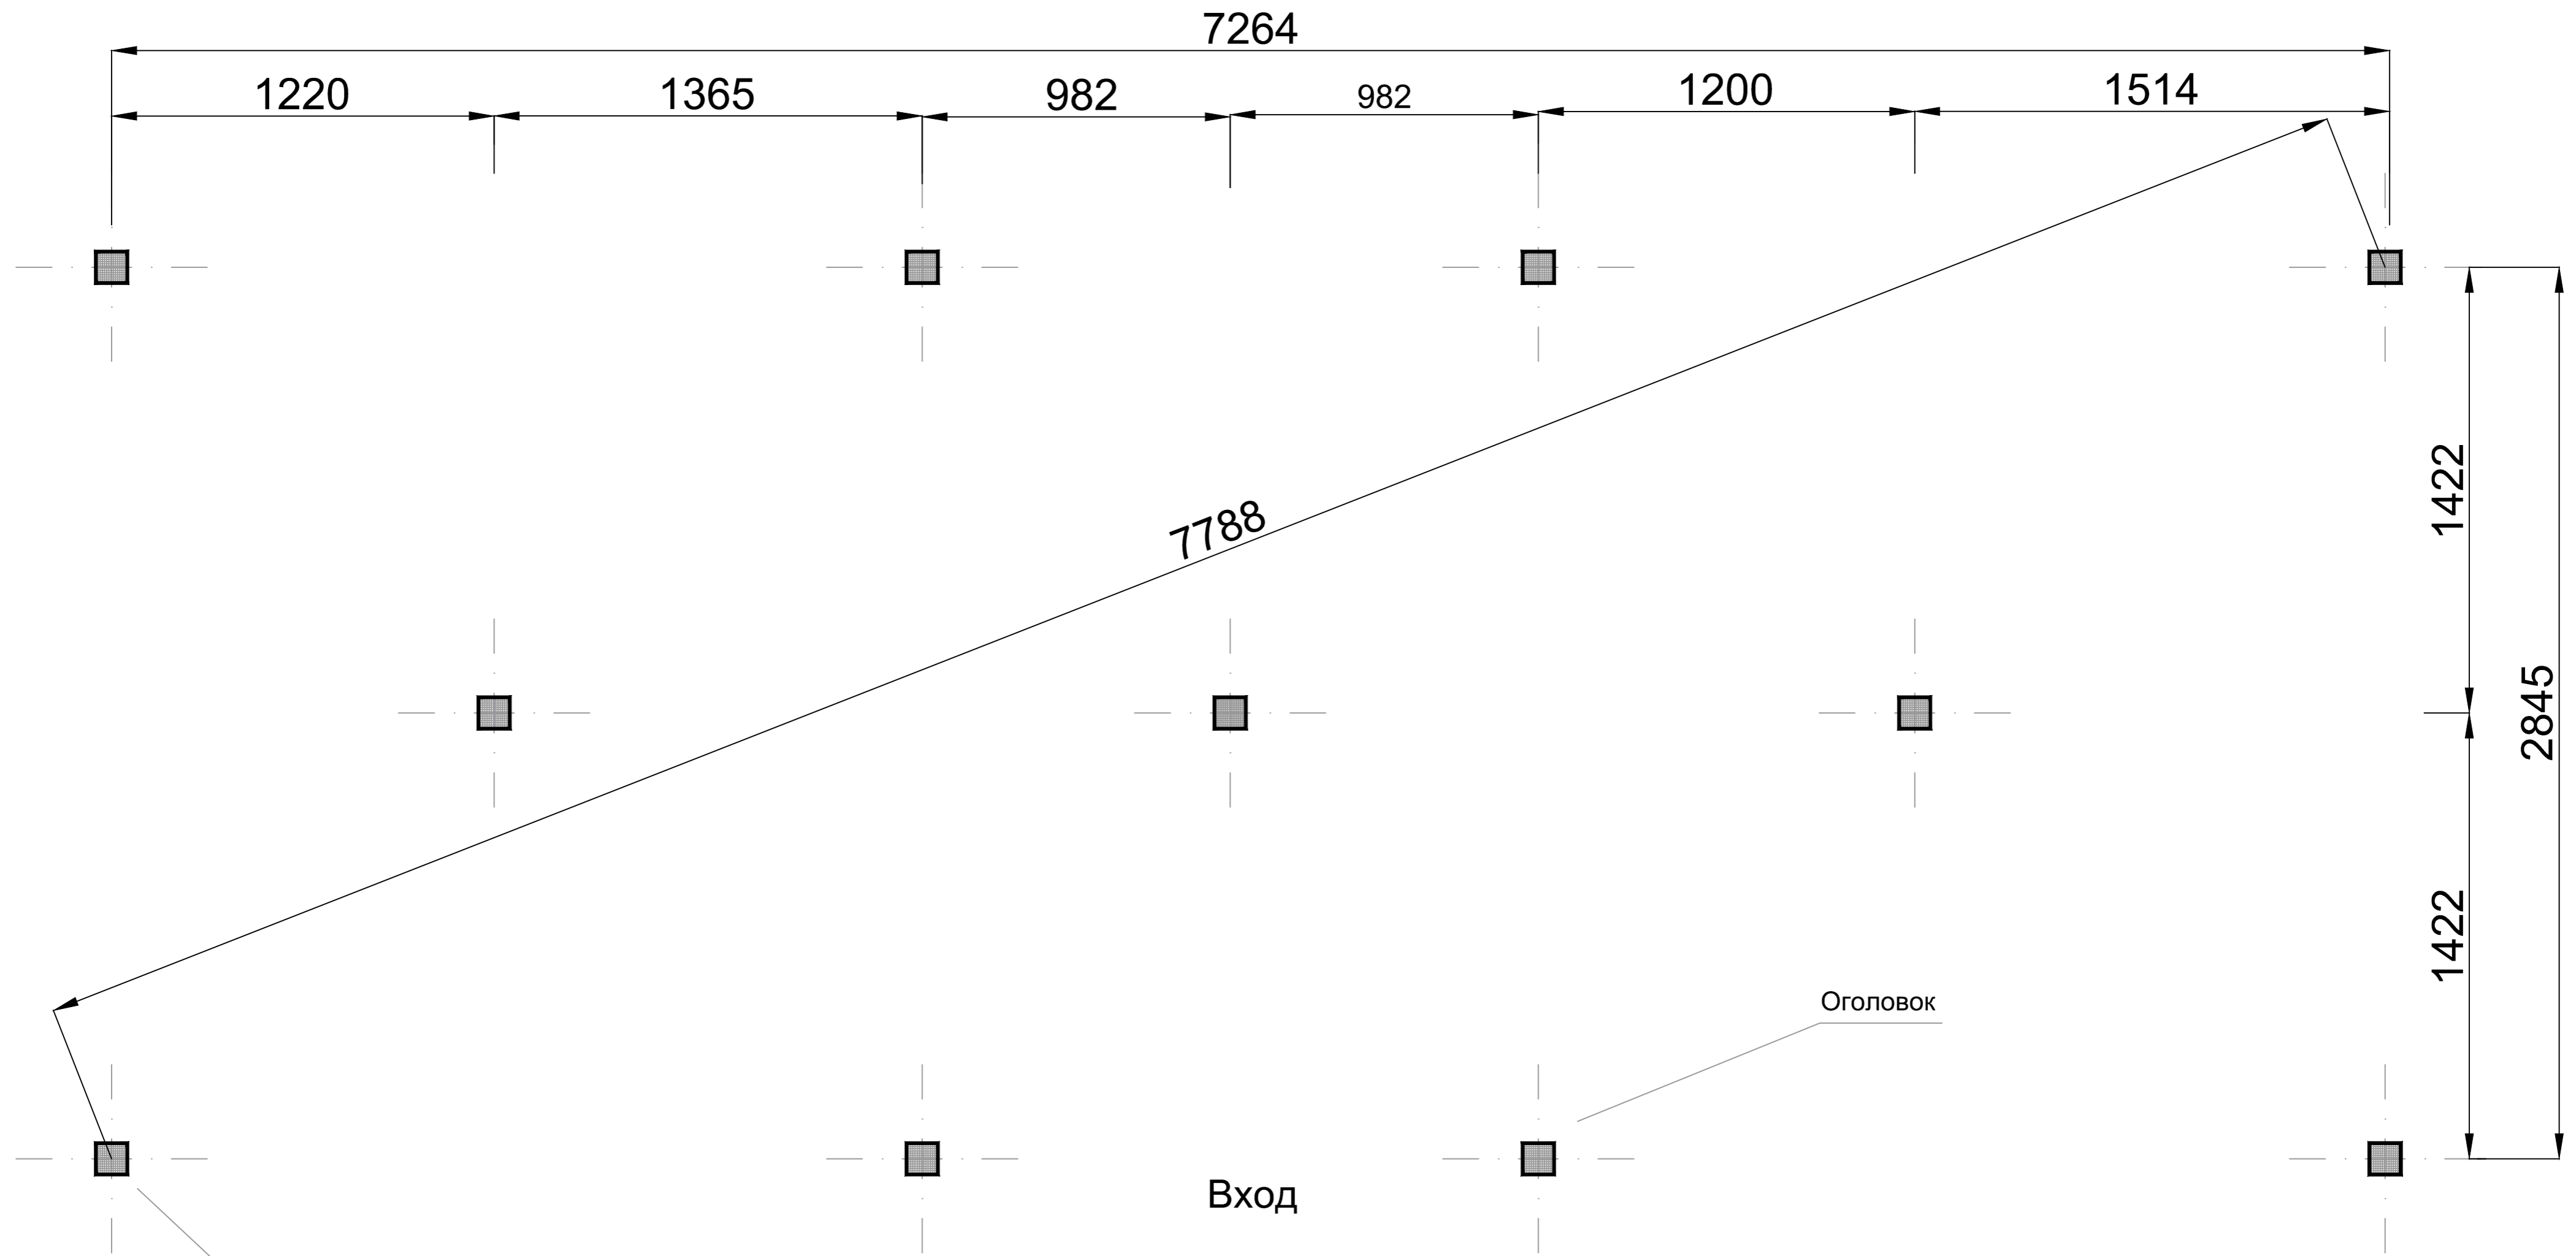

Свая, вид сбоку

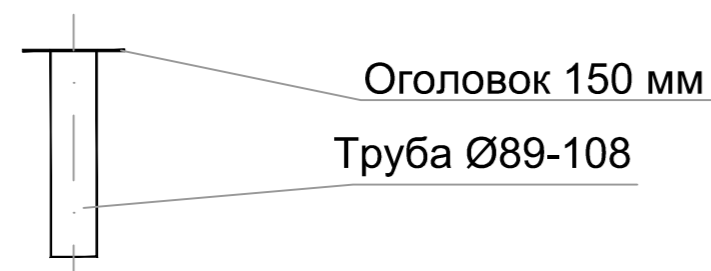

Вид сверху оголовка 150 мм

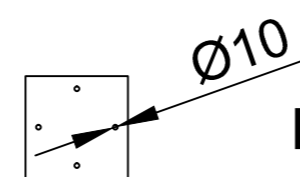

Рекомендованная высота сваи  
в верхней точке 200 мм

Проект бани "Белая Берёза"

Инструкция по монтажу