


Монтаж канализации и подводка коммуникаций в земле, винтовые сваи (ББ)

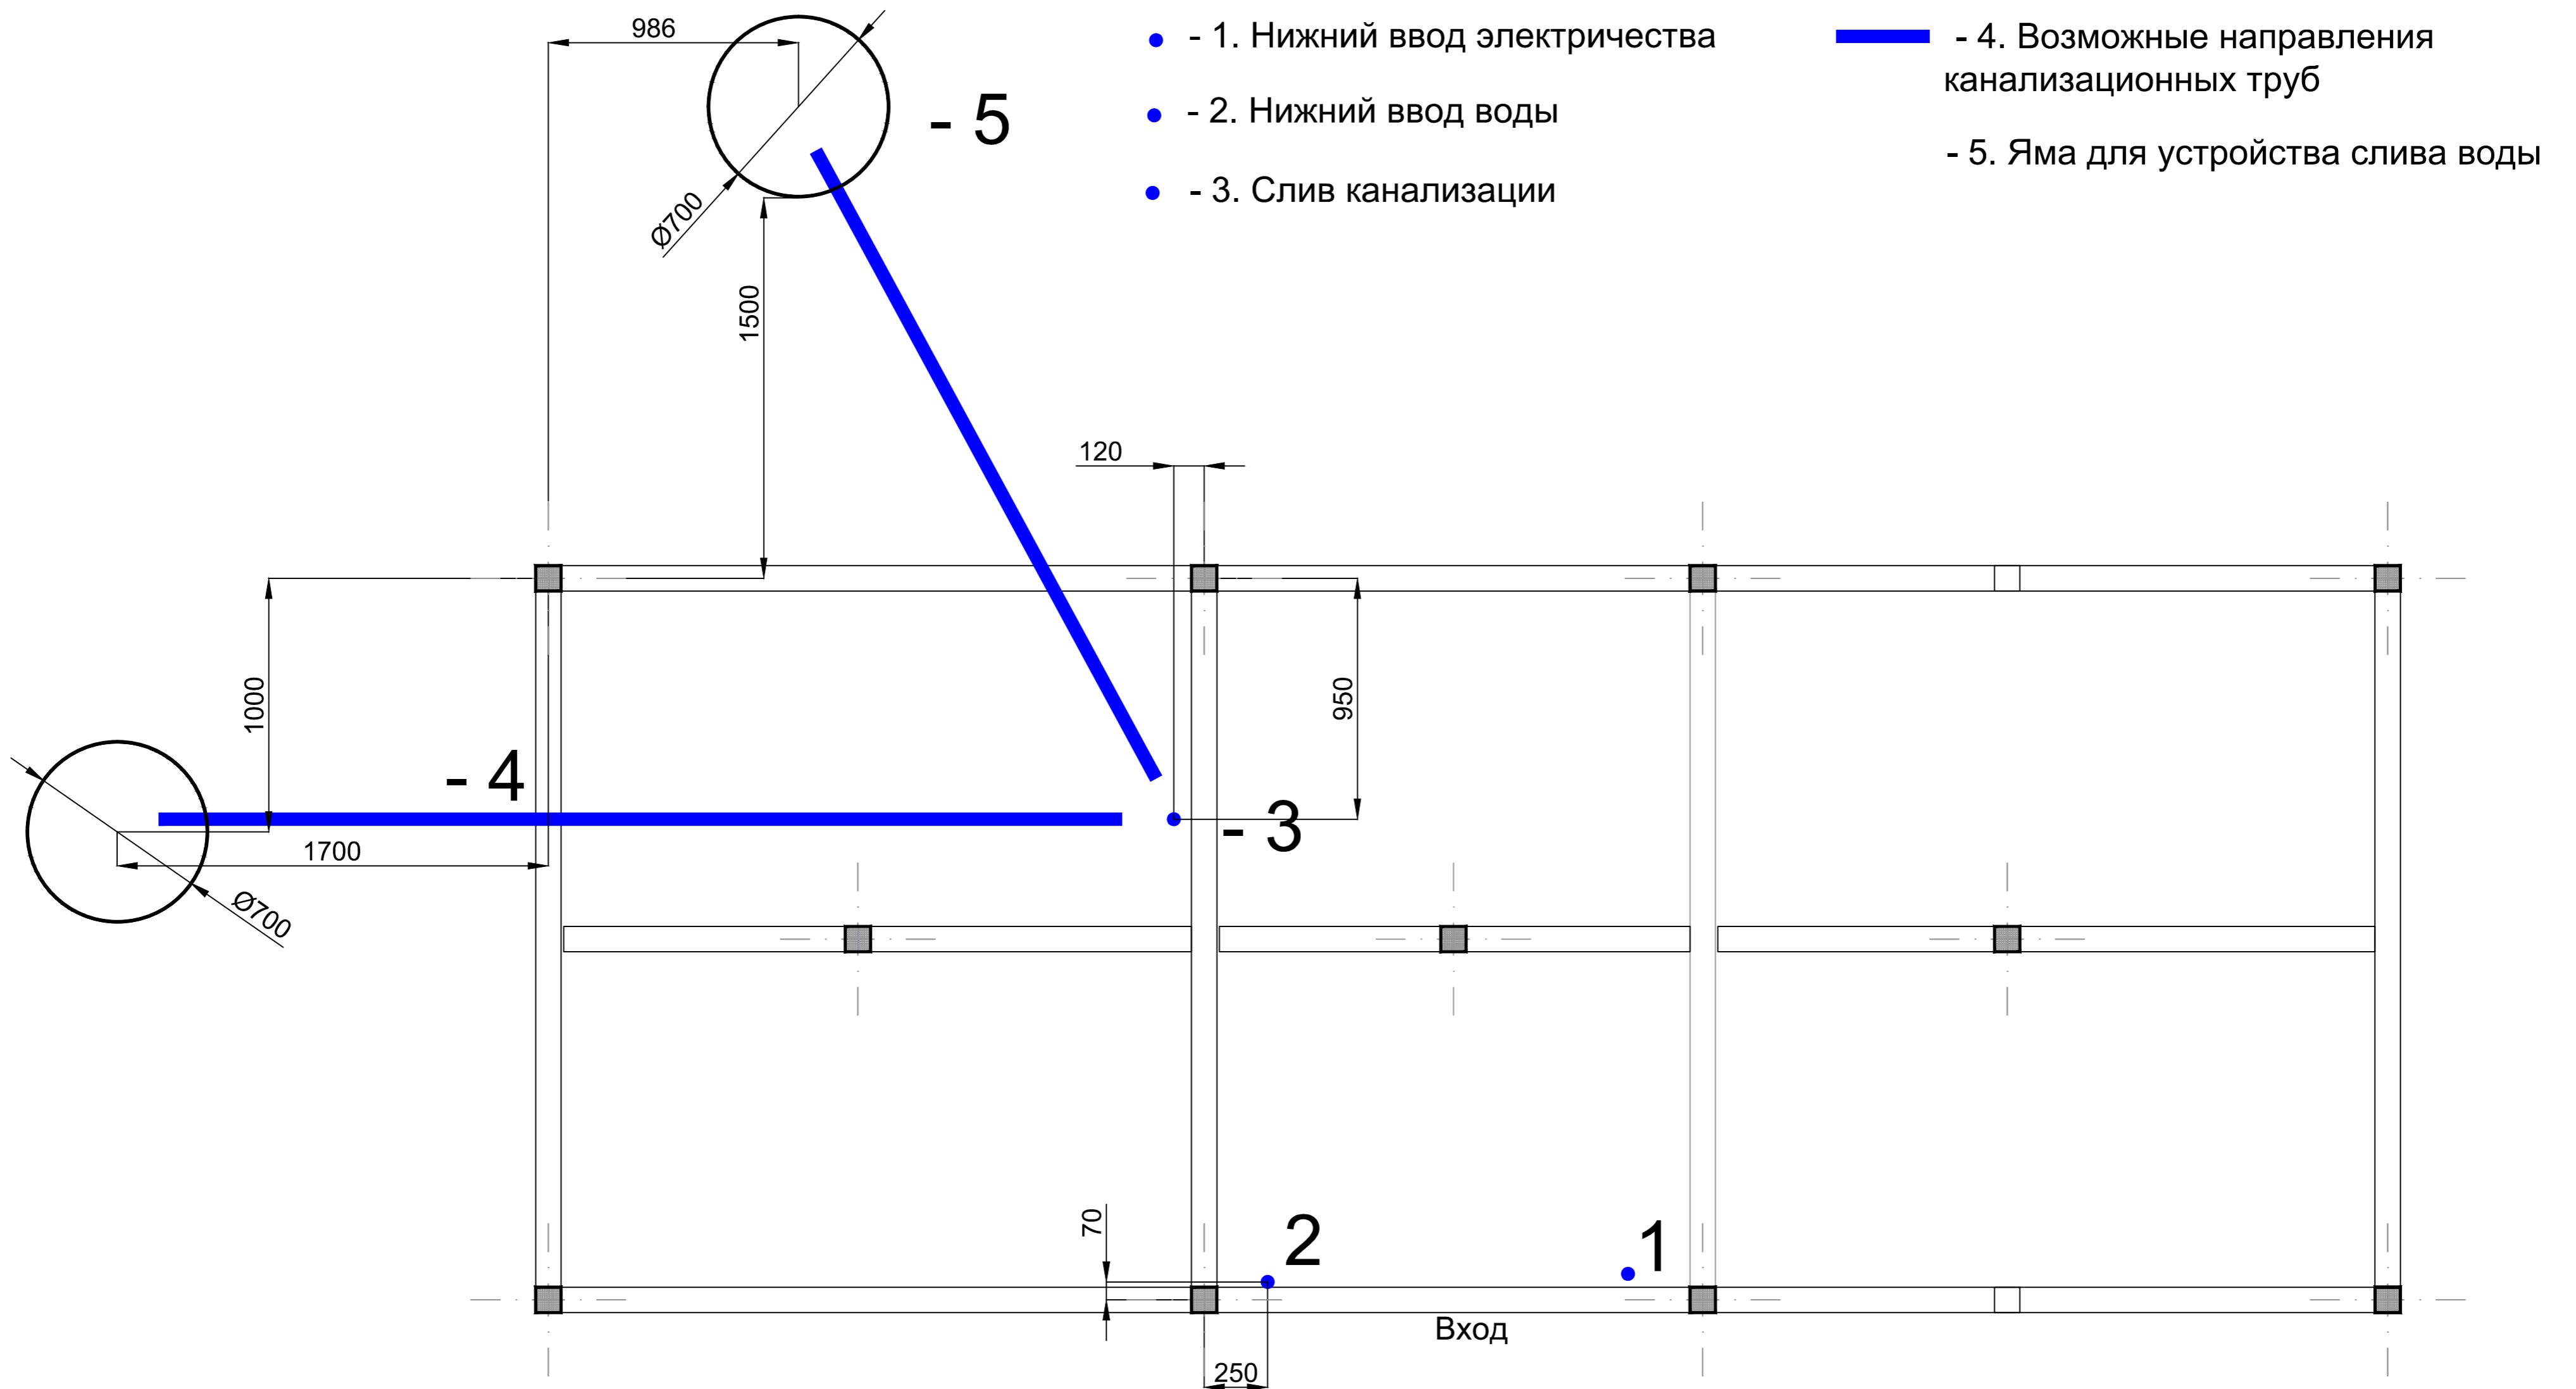

Проект бани "Белая Берёза"

Инструкция по монтажу