


# Монтаж фундамента - 15 бетонных блоков и деревянная обвязка 150x100 - (Вариант 1)

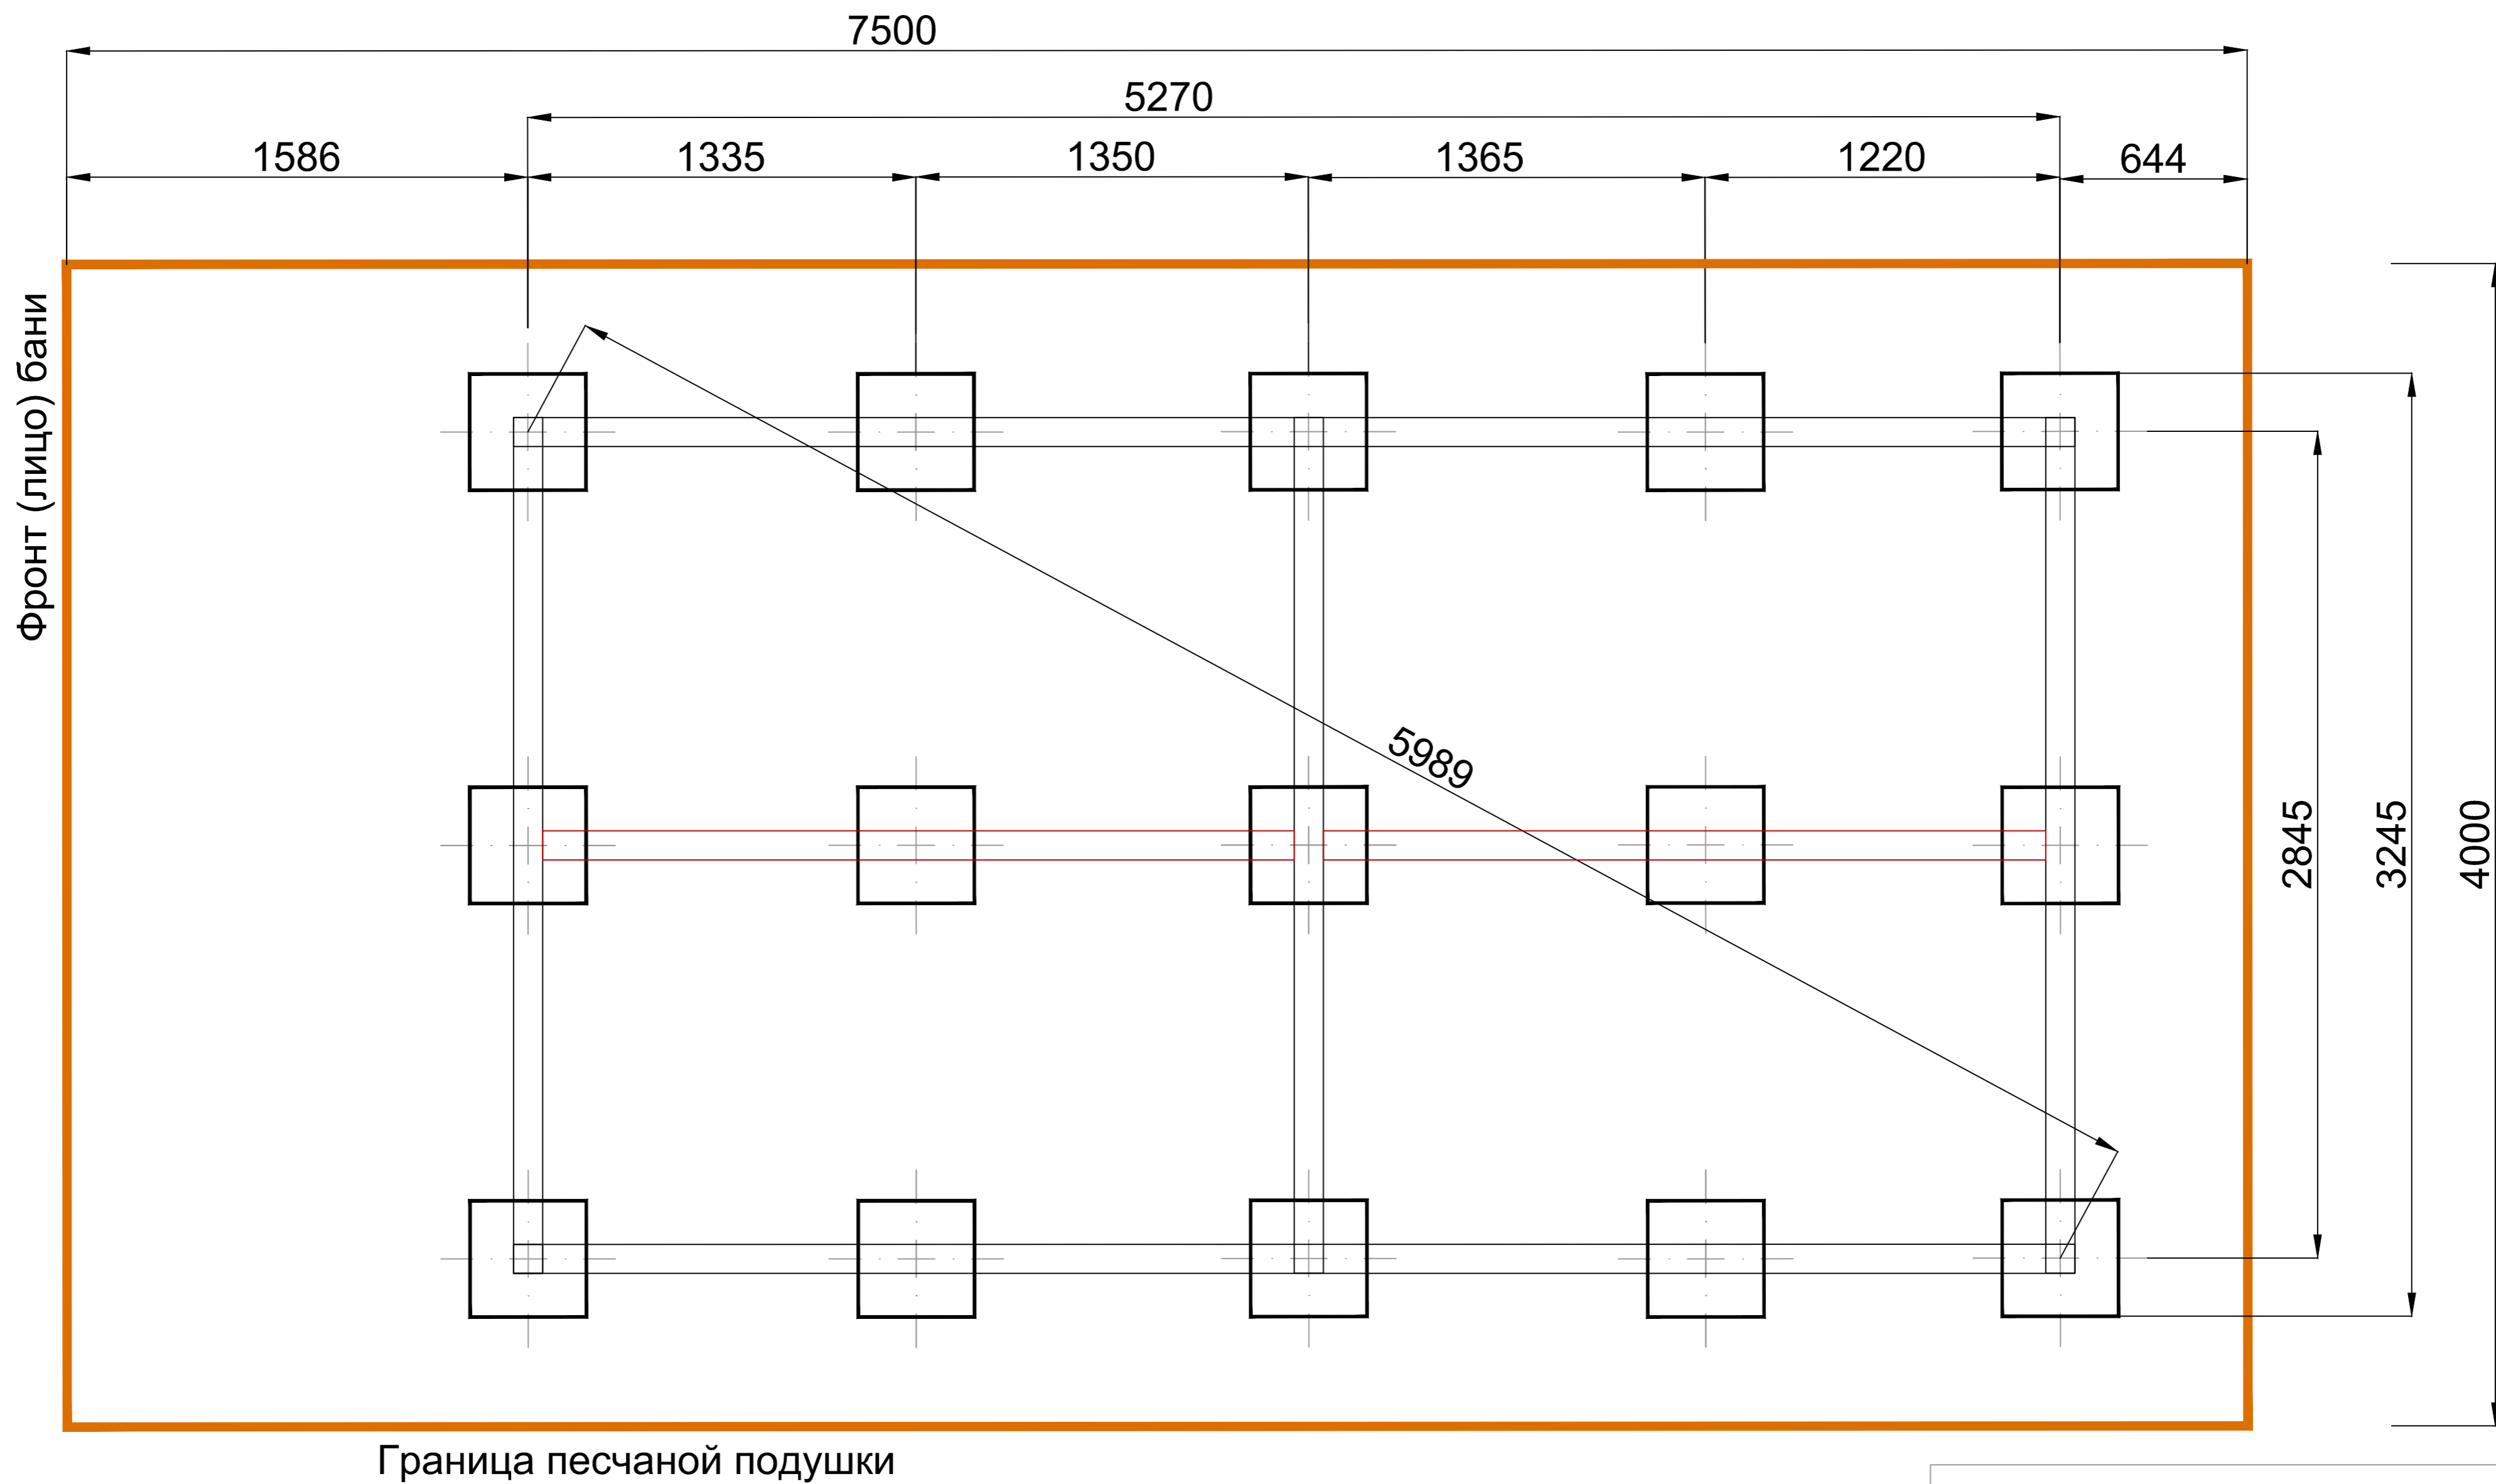

Проект бани "Калина Красная"

Инструкция по монтажу