


Монтаж канализации и подводка коммуникаций в земле винтовые сваи КК

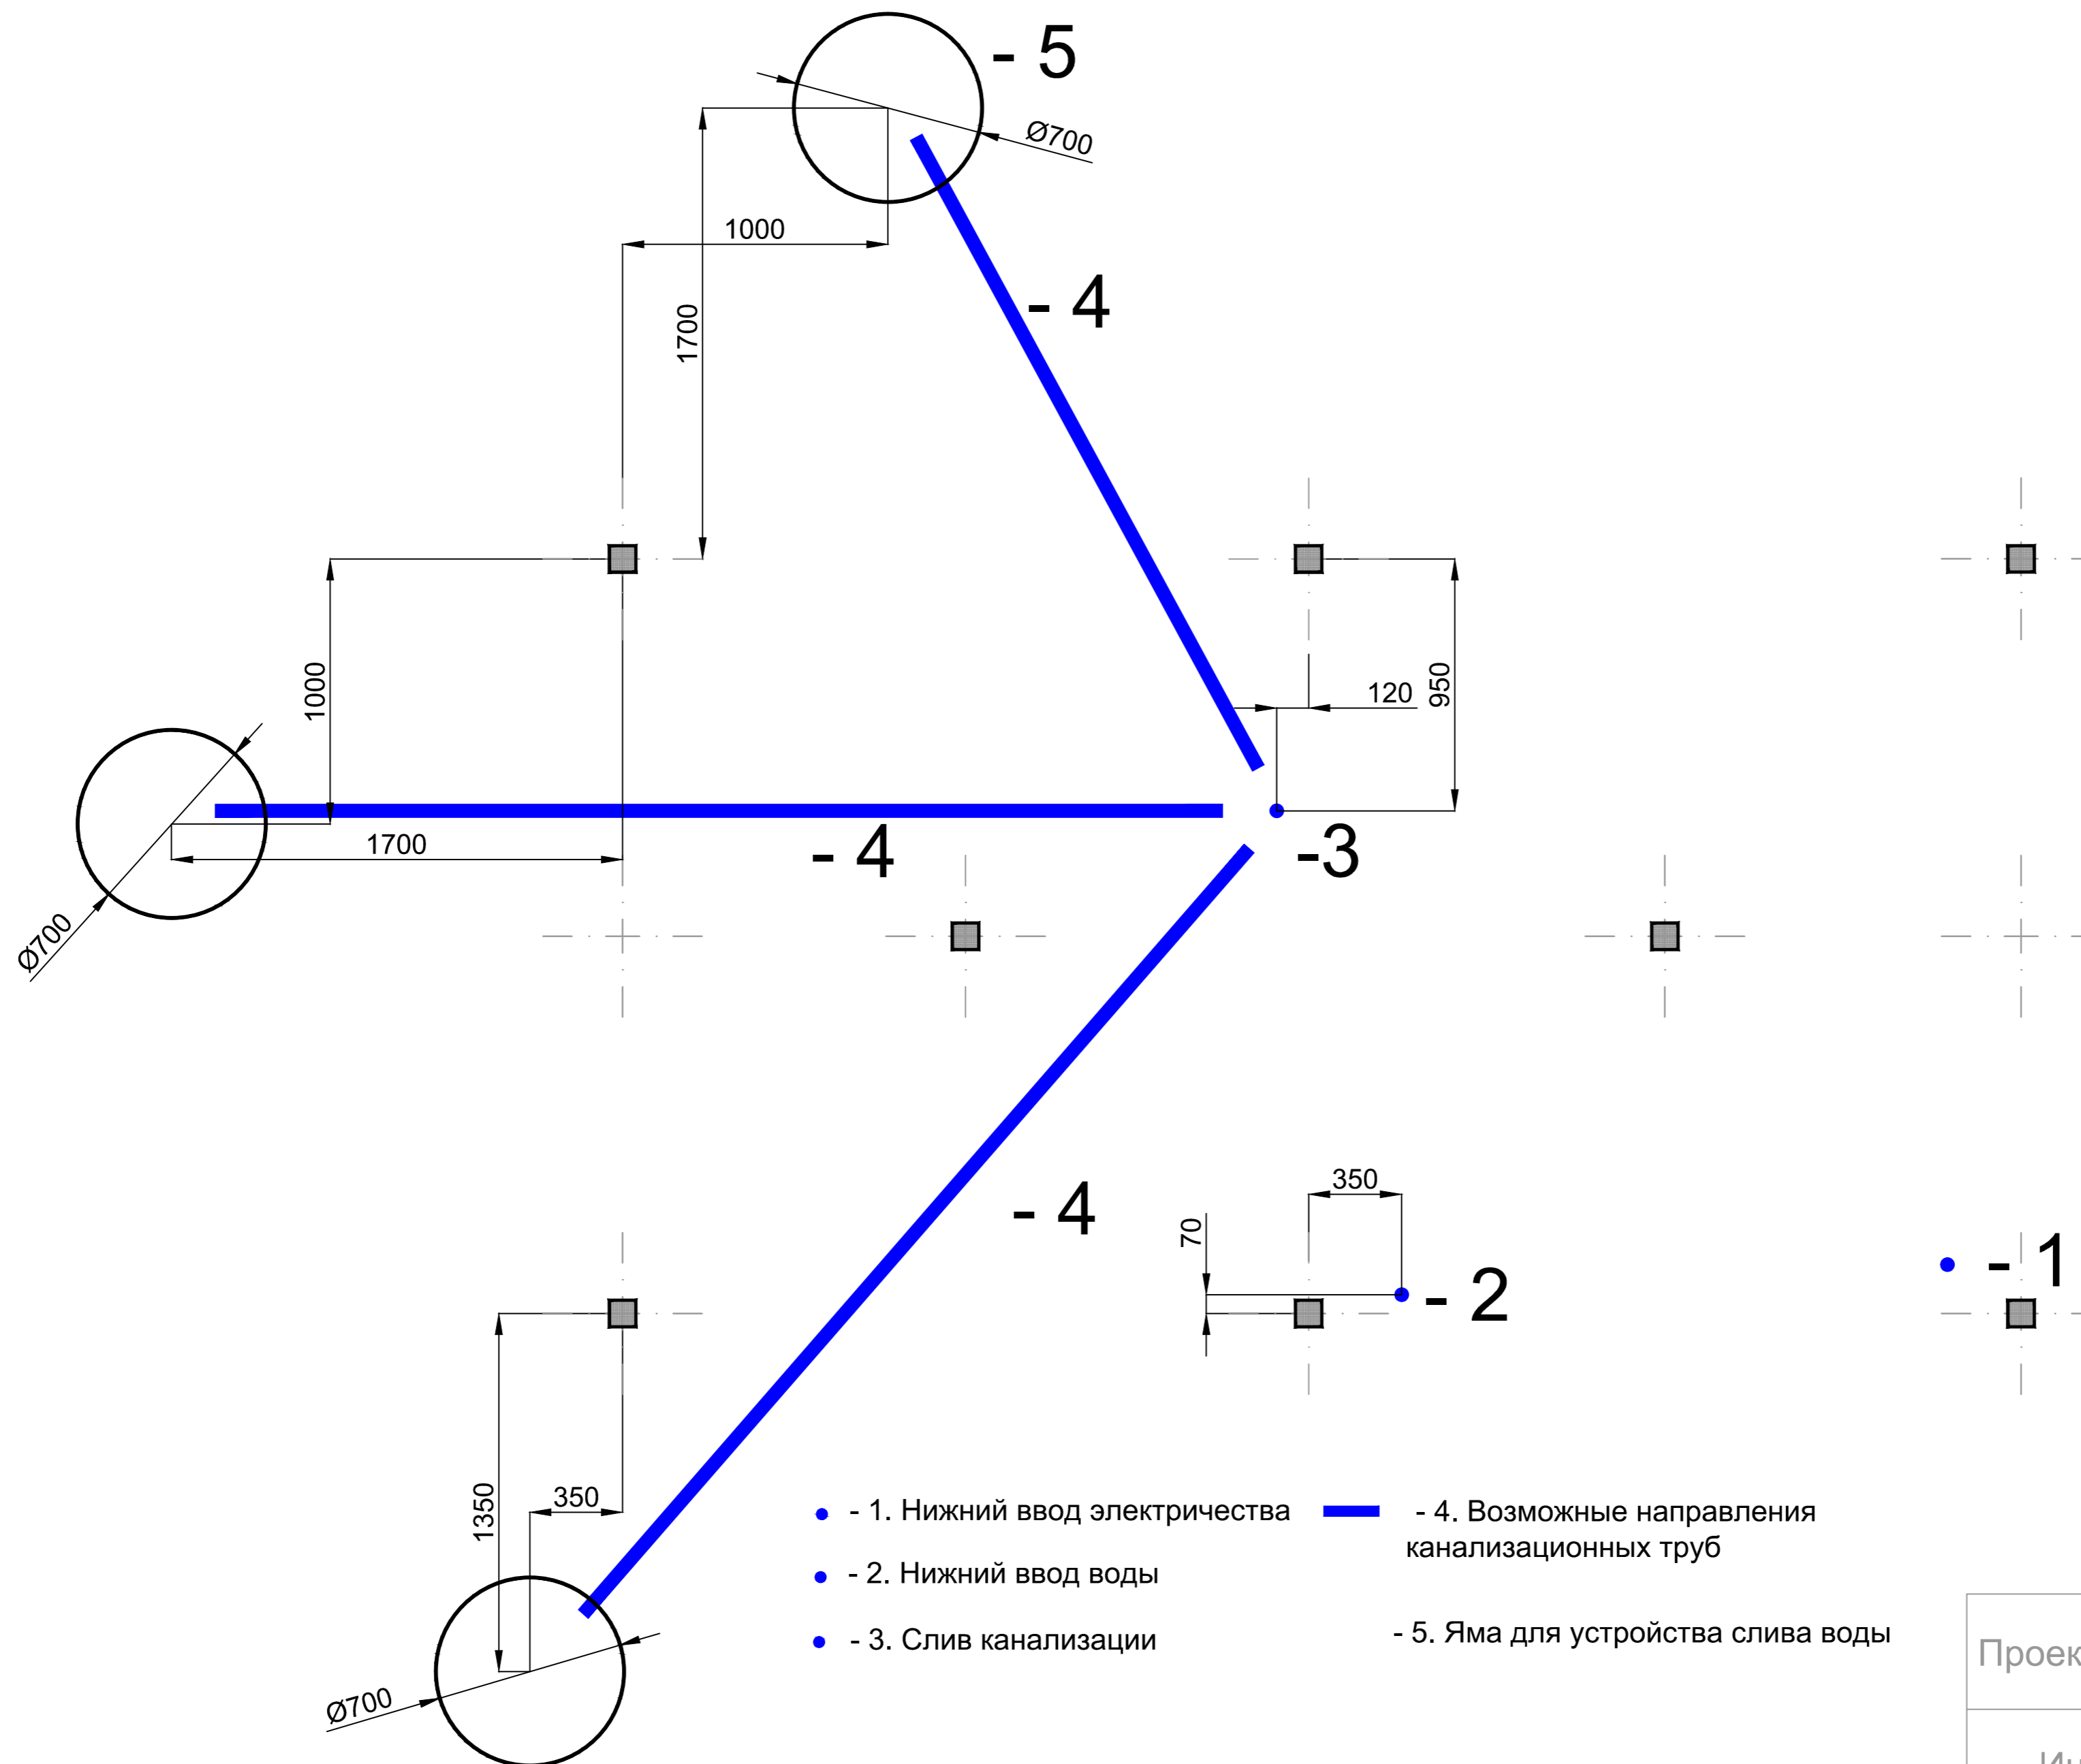

- - 1. Нижний ввод электричества
- - 2. Нижний ввод воды
- - 3. Слив канализации
- - 4. Возможные направления канализационных труб
- - 5. Яма для устройства слива воды

Фронт (лицо) бани